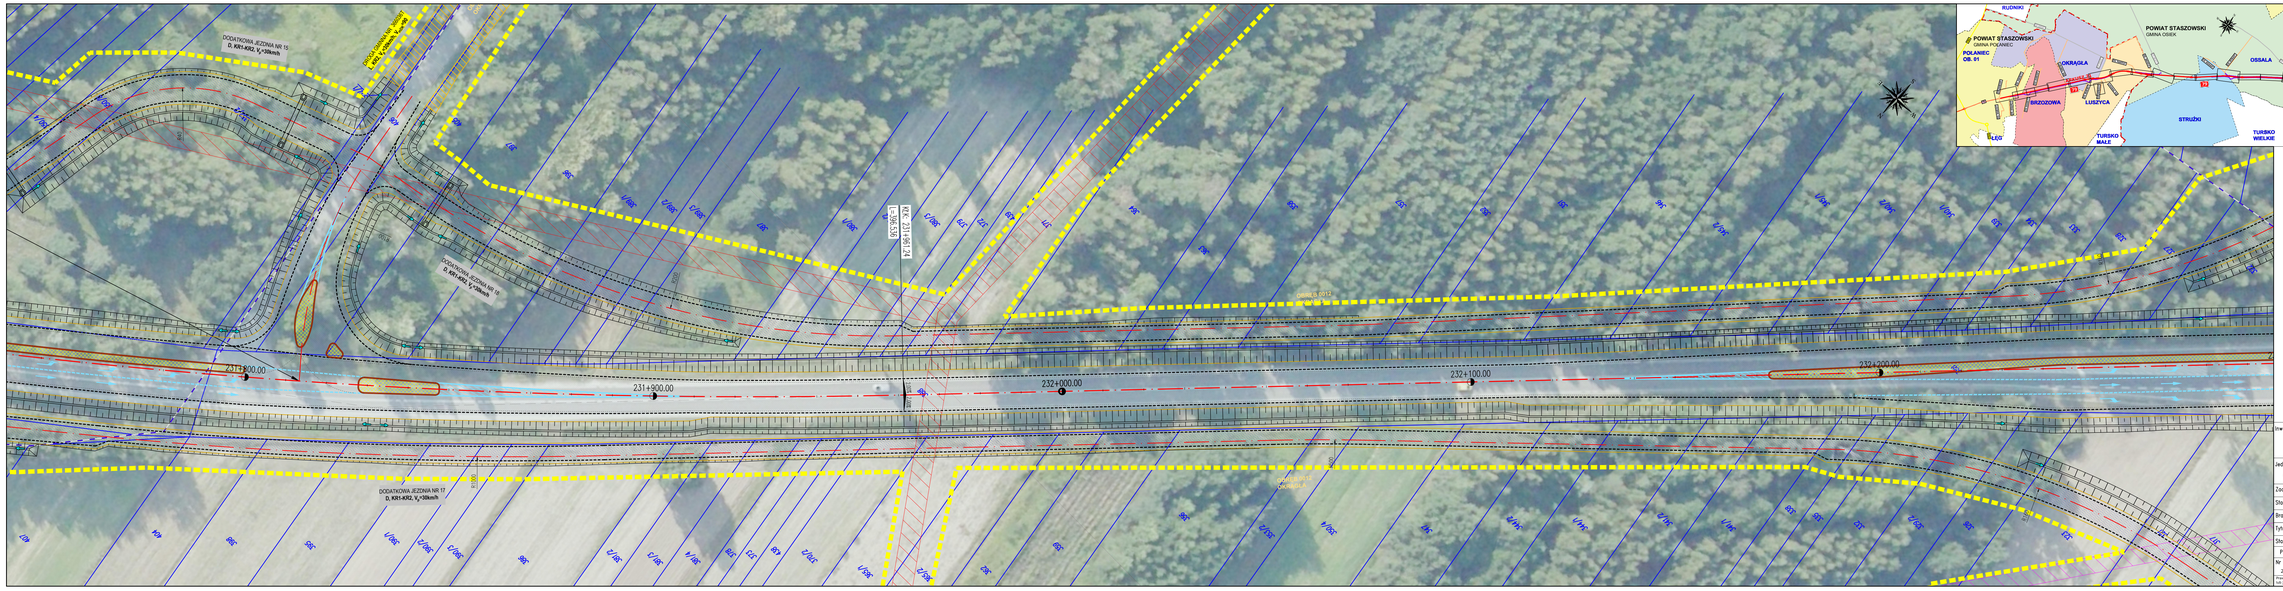
DODATKOWA JEZDNIA NR 15
D, KR1,KR2, V=50km/h
DODATKOWA JEZDNIA NR 16
D, KR1,KR2, V=50km/h
DODATKOWA JEZDNIA NR 17
D, KR1,KR2, V=50km/h
PKK 231+961,24
L=386,535
R=-2000
231+800.00
231+900.00
232+000.00
232+100.00
232+200.00
ZBIORNIK WODY
ZBIORNIK WODY
ZBIORNIK WODY