
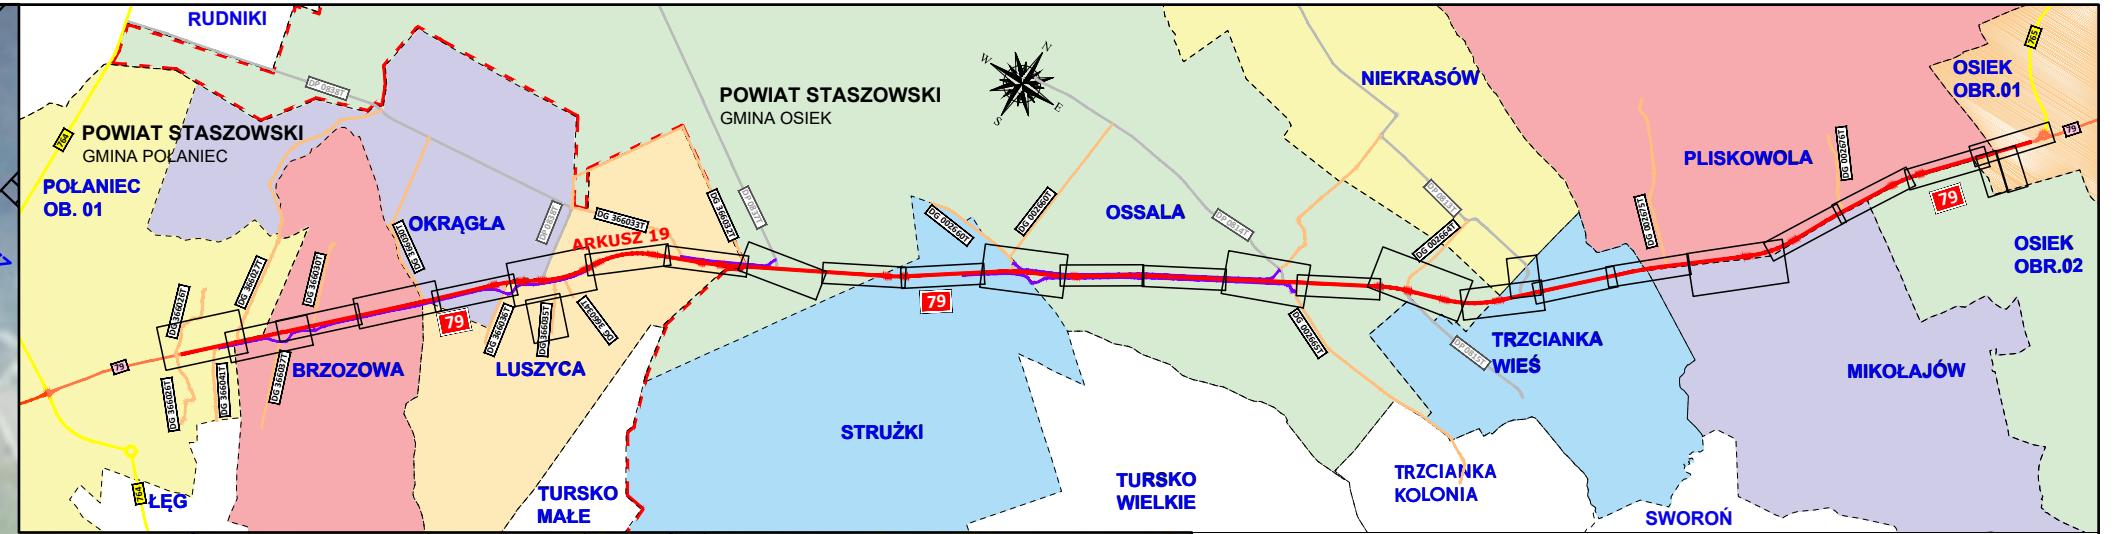


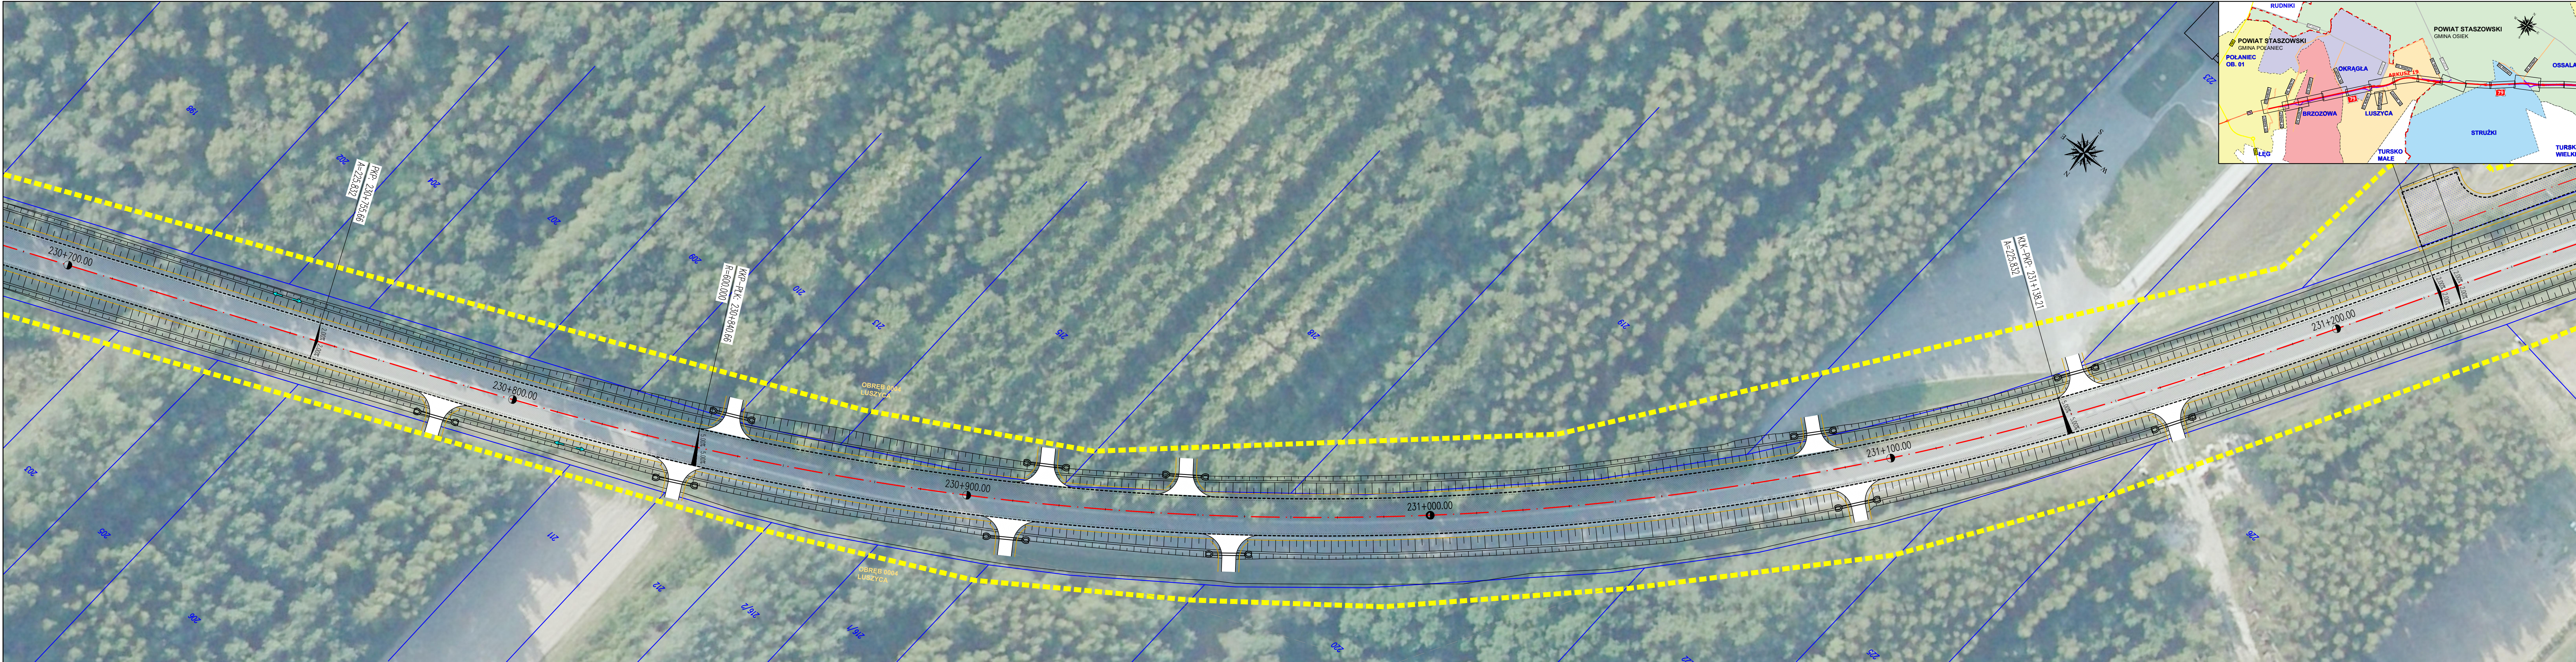

WARIANT II

Inwestor:			
 GENERALNY DYREKTOR DRÓG KRAJOWYCH I AUTOSTRAD Generalna Dyrekcja Dróg Krajowych i Autostrad ul. Paderewskiego 43/45 25-950 Kielce			
Jednostka projektowa:			
 CONTEK PROJEKT ul. Warszawska 6/9 25-306 Kielce			
Zadanie:			
Rozbudowa drogi krajowej nr 79 na odcinku Osiek - Polaniec			
Stadium:			
KONCEPCJA ROZWIĄZAŃ PROJEKTOWYCH			
Branża:			
DROGOWA			
Tytuł rysunku:			
PLAN SYTUACYJNY			
Stanowisko:	Imię i nazwisko	Nr uprawnień	Podpis
Projektant	mgr inż. Andrzej Met	SWK/0051/POOD/13	
Nr arch.:	Data opracowania:	Skala:	Nr rys. - ork.
2020/067/CK	KWIECIEŃ 2022	1:500	3 - 19/25
Prawa autorskie zastrzeżone, łącznie z prawem reprodukcji lub udostępniania osobom trzecim niniejszego rysunku lub jego części bez upoważnienia Inwestora.			