
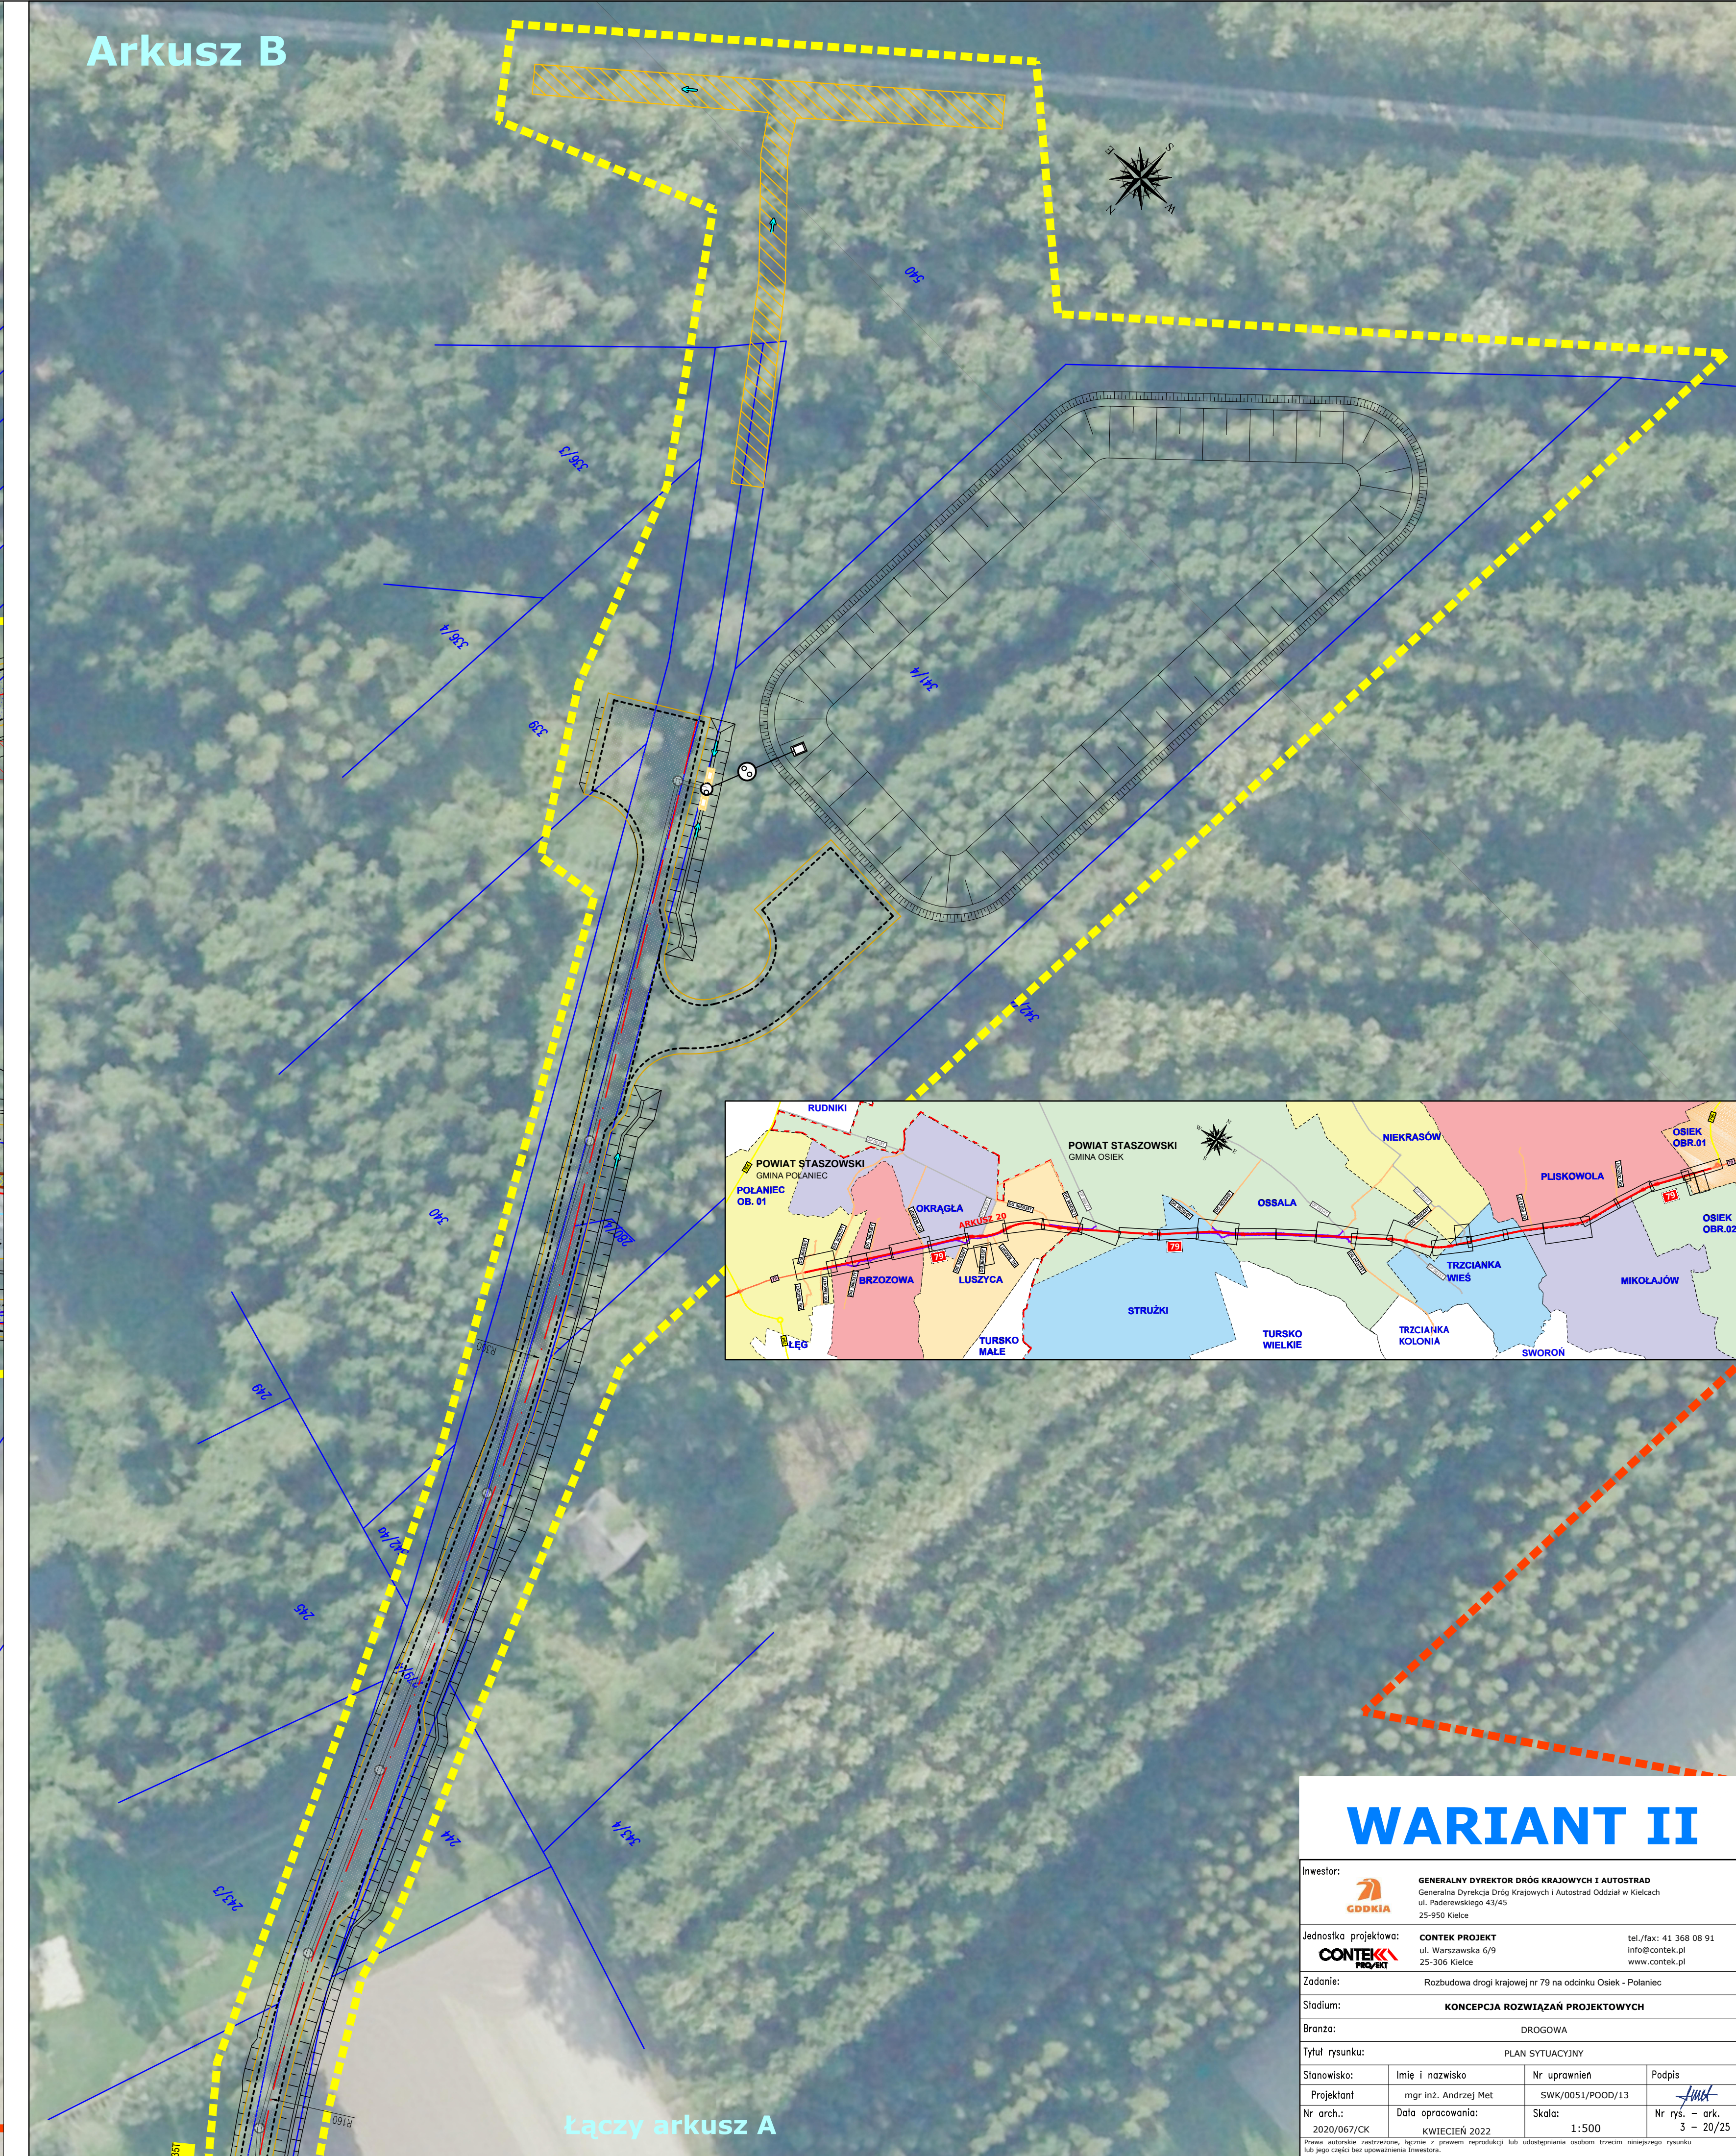


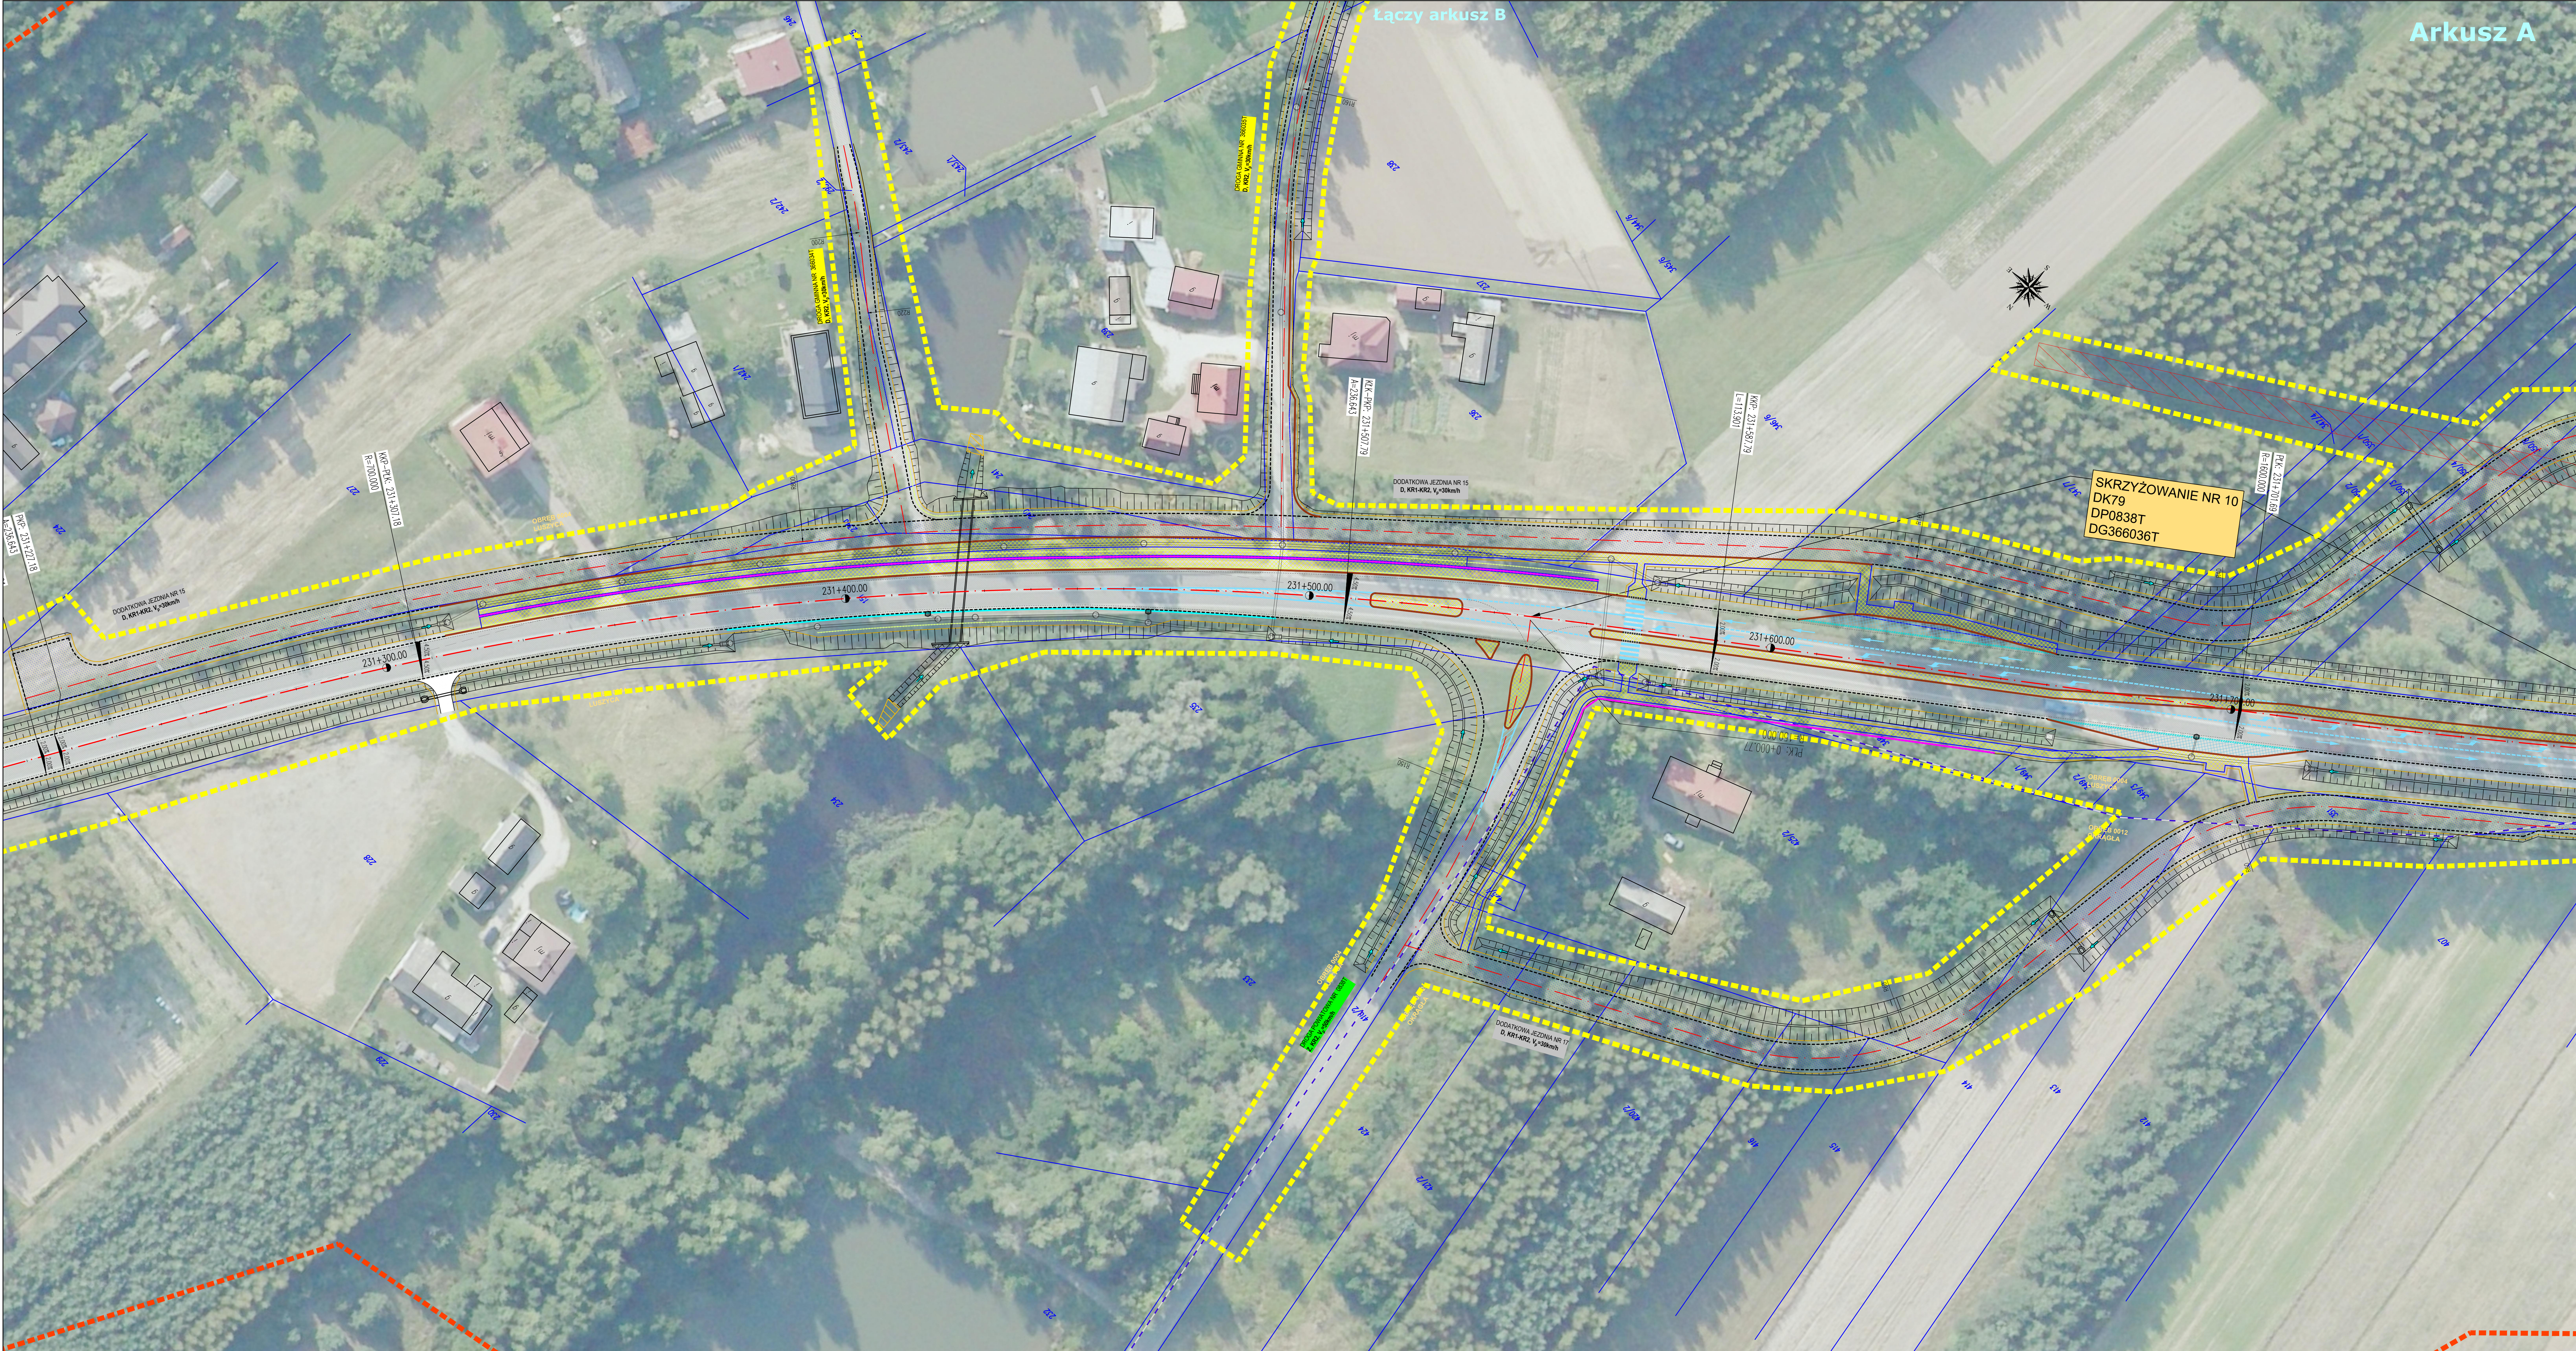

WARIANT II

Investor:	GENERALNY DYREKTOR DRÓG KRAJOWYCH I AUTOSTRAD	tel./fax: 41 368 08 91
Stadium:	KONCEPCJA ROZWIĄZAŃ PROJEKTOWYCH	
Brano:	DROGOWA	
Tytuł rysunku:	PLAN SYTUACYJNY	
Stanowisko:	Imię i nazwisko	Nr uprawnień
