
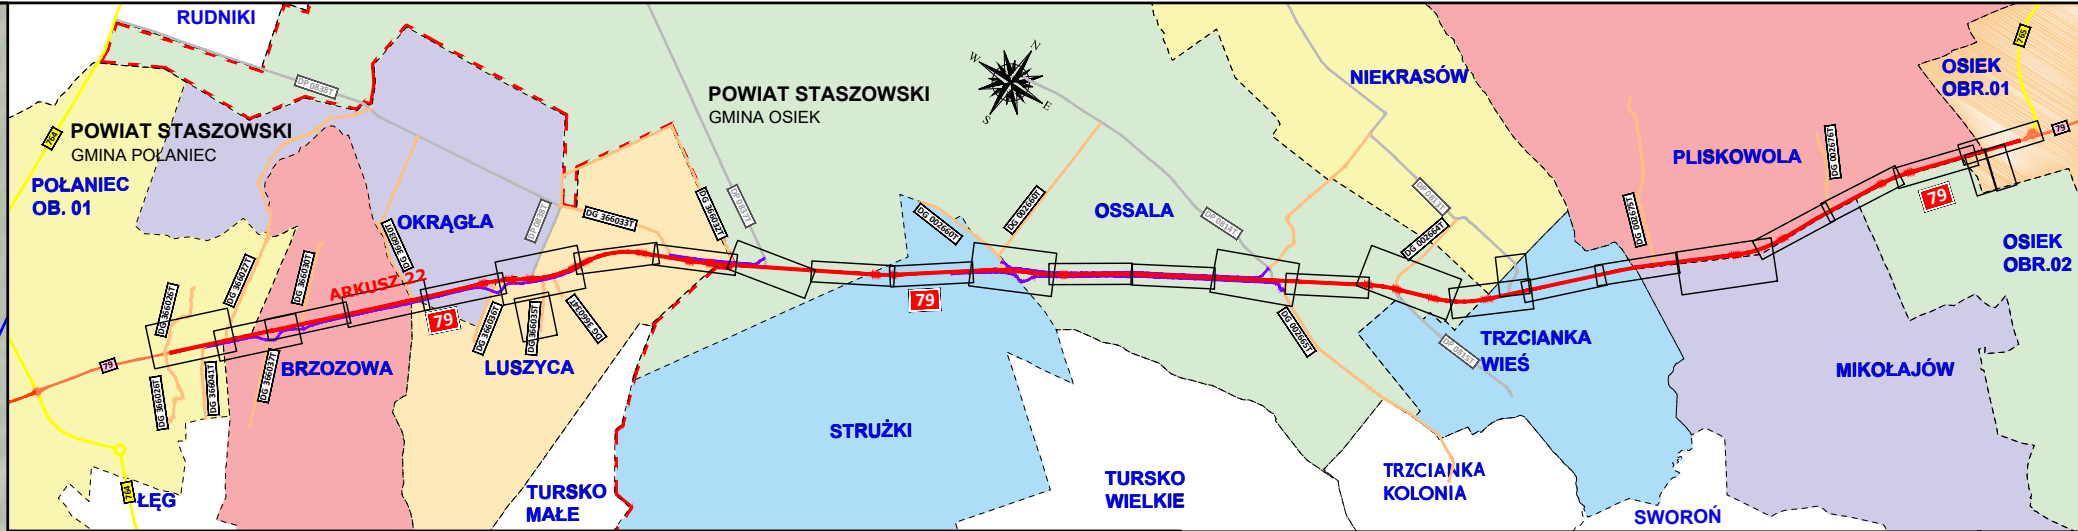


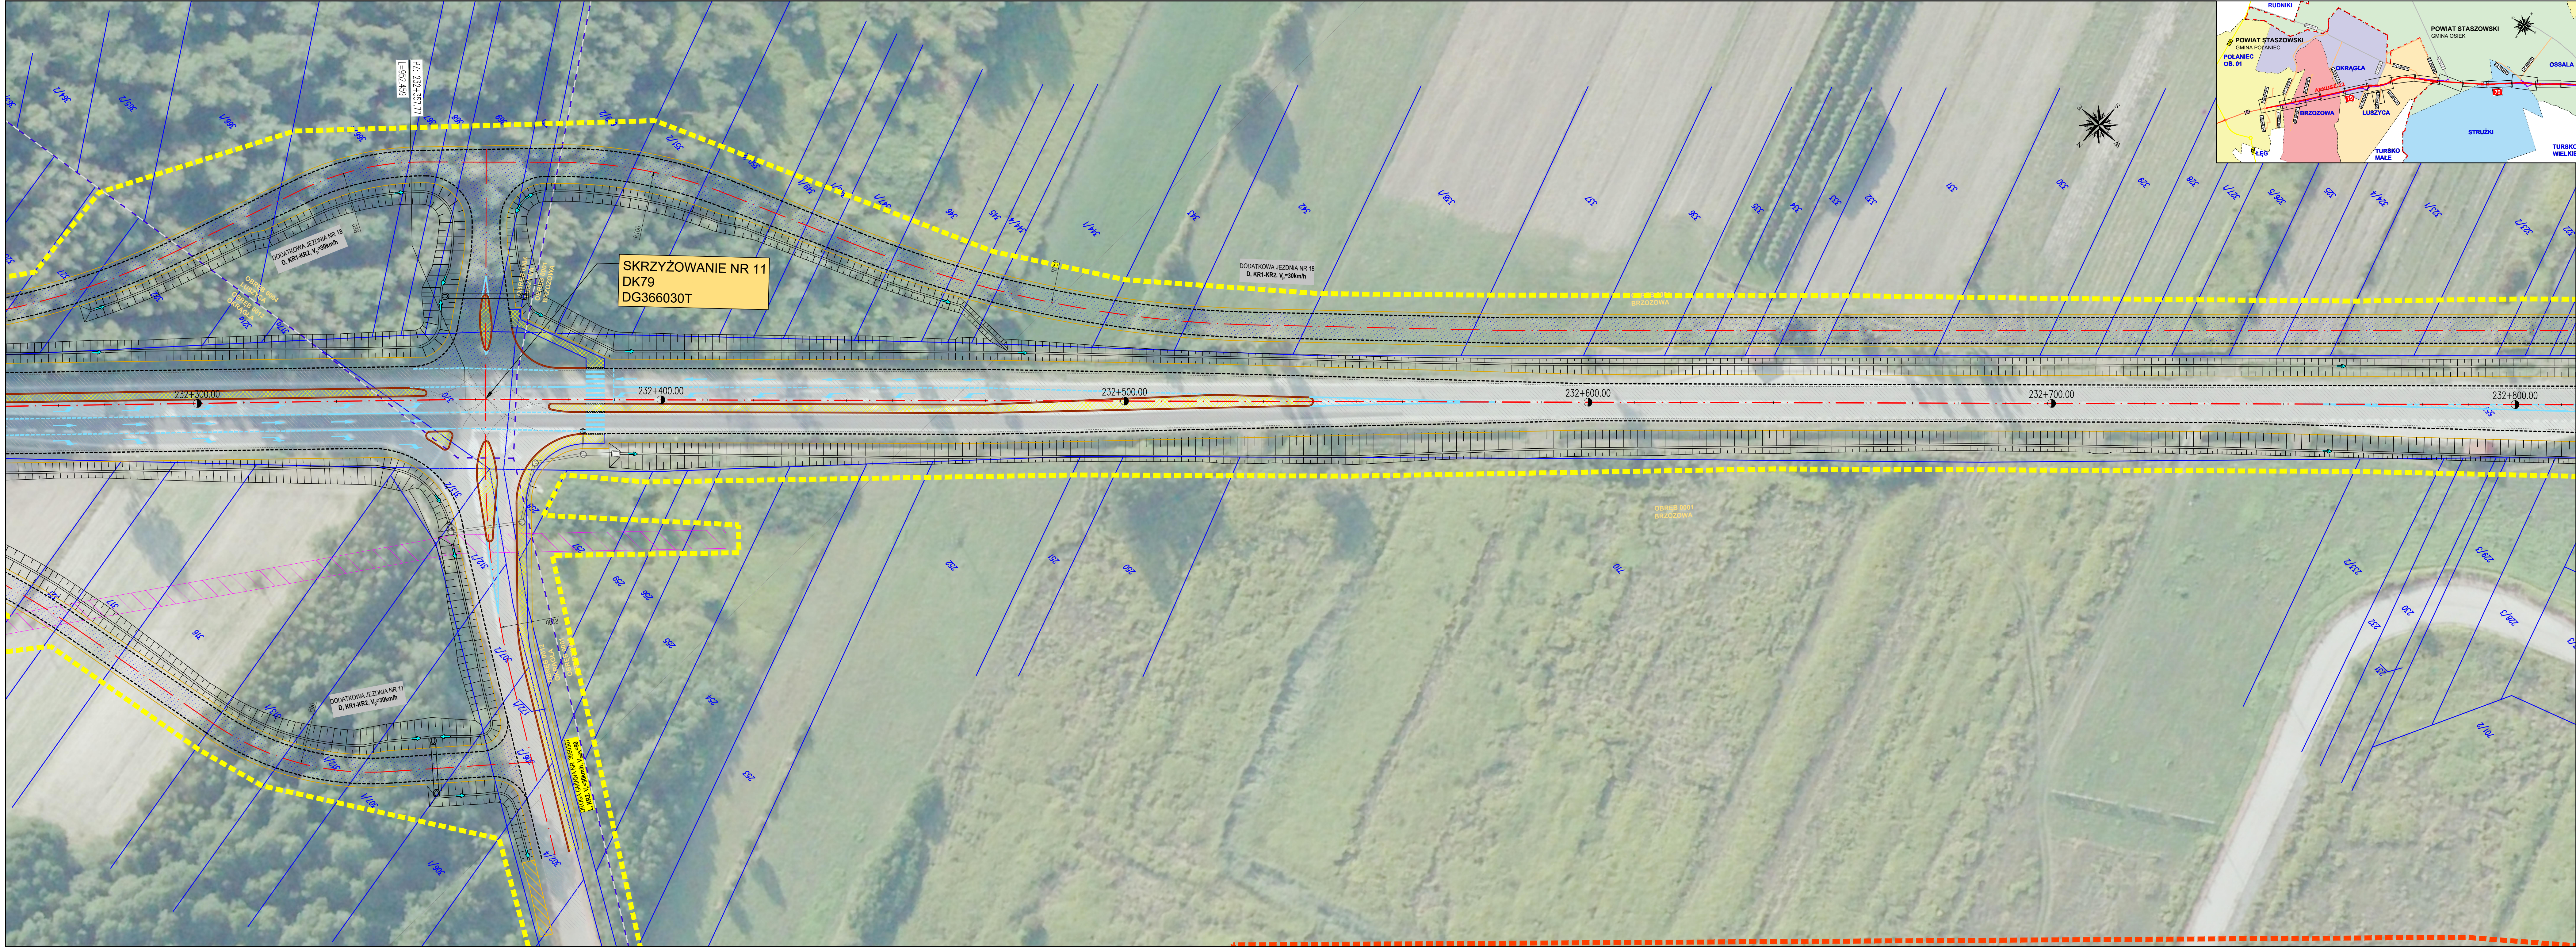

WARIANT II

Inwestor:		 GENERALNY DYREKTOR DRÓG KRAJOWYCH I AUTOSTRAD Generalna Dyrekcja Dróg Krajowych i Autostrad Oddział w Kielcach ul. Paderewskiego 43/45 25-950 Kielce	
Jednostka projektowa:		CONTEK PROJEKT ul. Warszawska 6/9 25-306 Kielce	tel./fax: 41 368 08 91 info@contek.pl www.contek.pl
Zadanie:		Rozbudowa drogi krajowej nr 79 na odcinku Ośiek - Polaniec	
Stadium:		KONCEPCJA ROZWIĄZAŃ PROJEKTOWYCH	
Branża:		DROGOWA	
Tytuł rysunku:		PLAN SYTUACYJNY	
Stanowisko:	Imię i nazwisko	Nr uprawnień	Podpis
Projektant	mgr inż. Andrzej Met	SWK/0051/POGD/13	
Nr arch.:	Data opracowania:	Skala:	Nr rys. - ark.
2020/067/CK	KWIECIEŃ 2022	1:500	5 - 22/25
Prawa autorskie zastrzeżone, kopie z prawem reprodukcji lub udostępnienia osobom trzecim niniejszego rysunku lub jego części bez zezwolenia Inwestora.			